

ALLE MASSE SIND VOM UNTERNEHMER AN (BM) ZU KONTROLLIEREN

DIFFERENZIALRECHNUNG (Koordinate gem. Bezugnahmen LV 954)



A25 P 2506183.68 M 1197804

CCM (MURPHY & CO.)

0.00 = 546 m ü M

0100 01011011



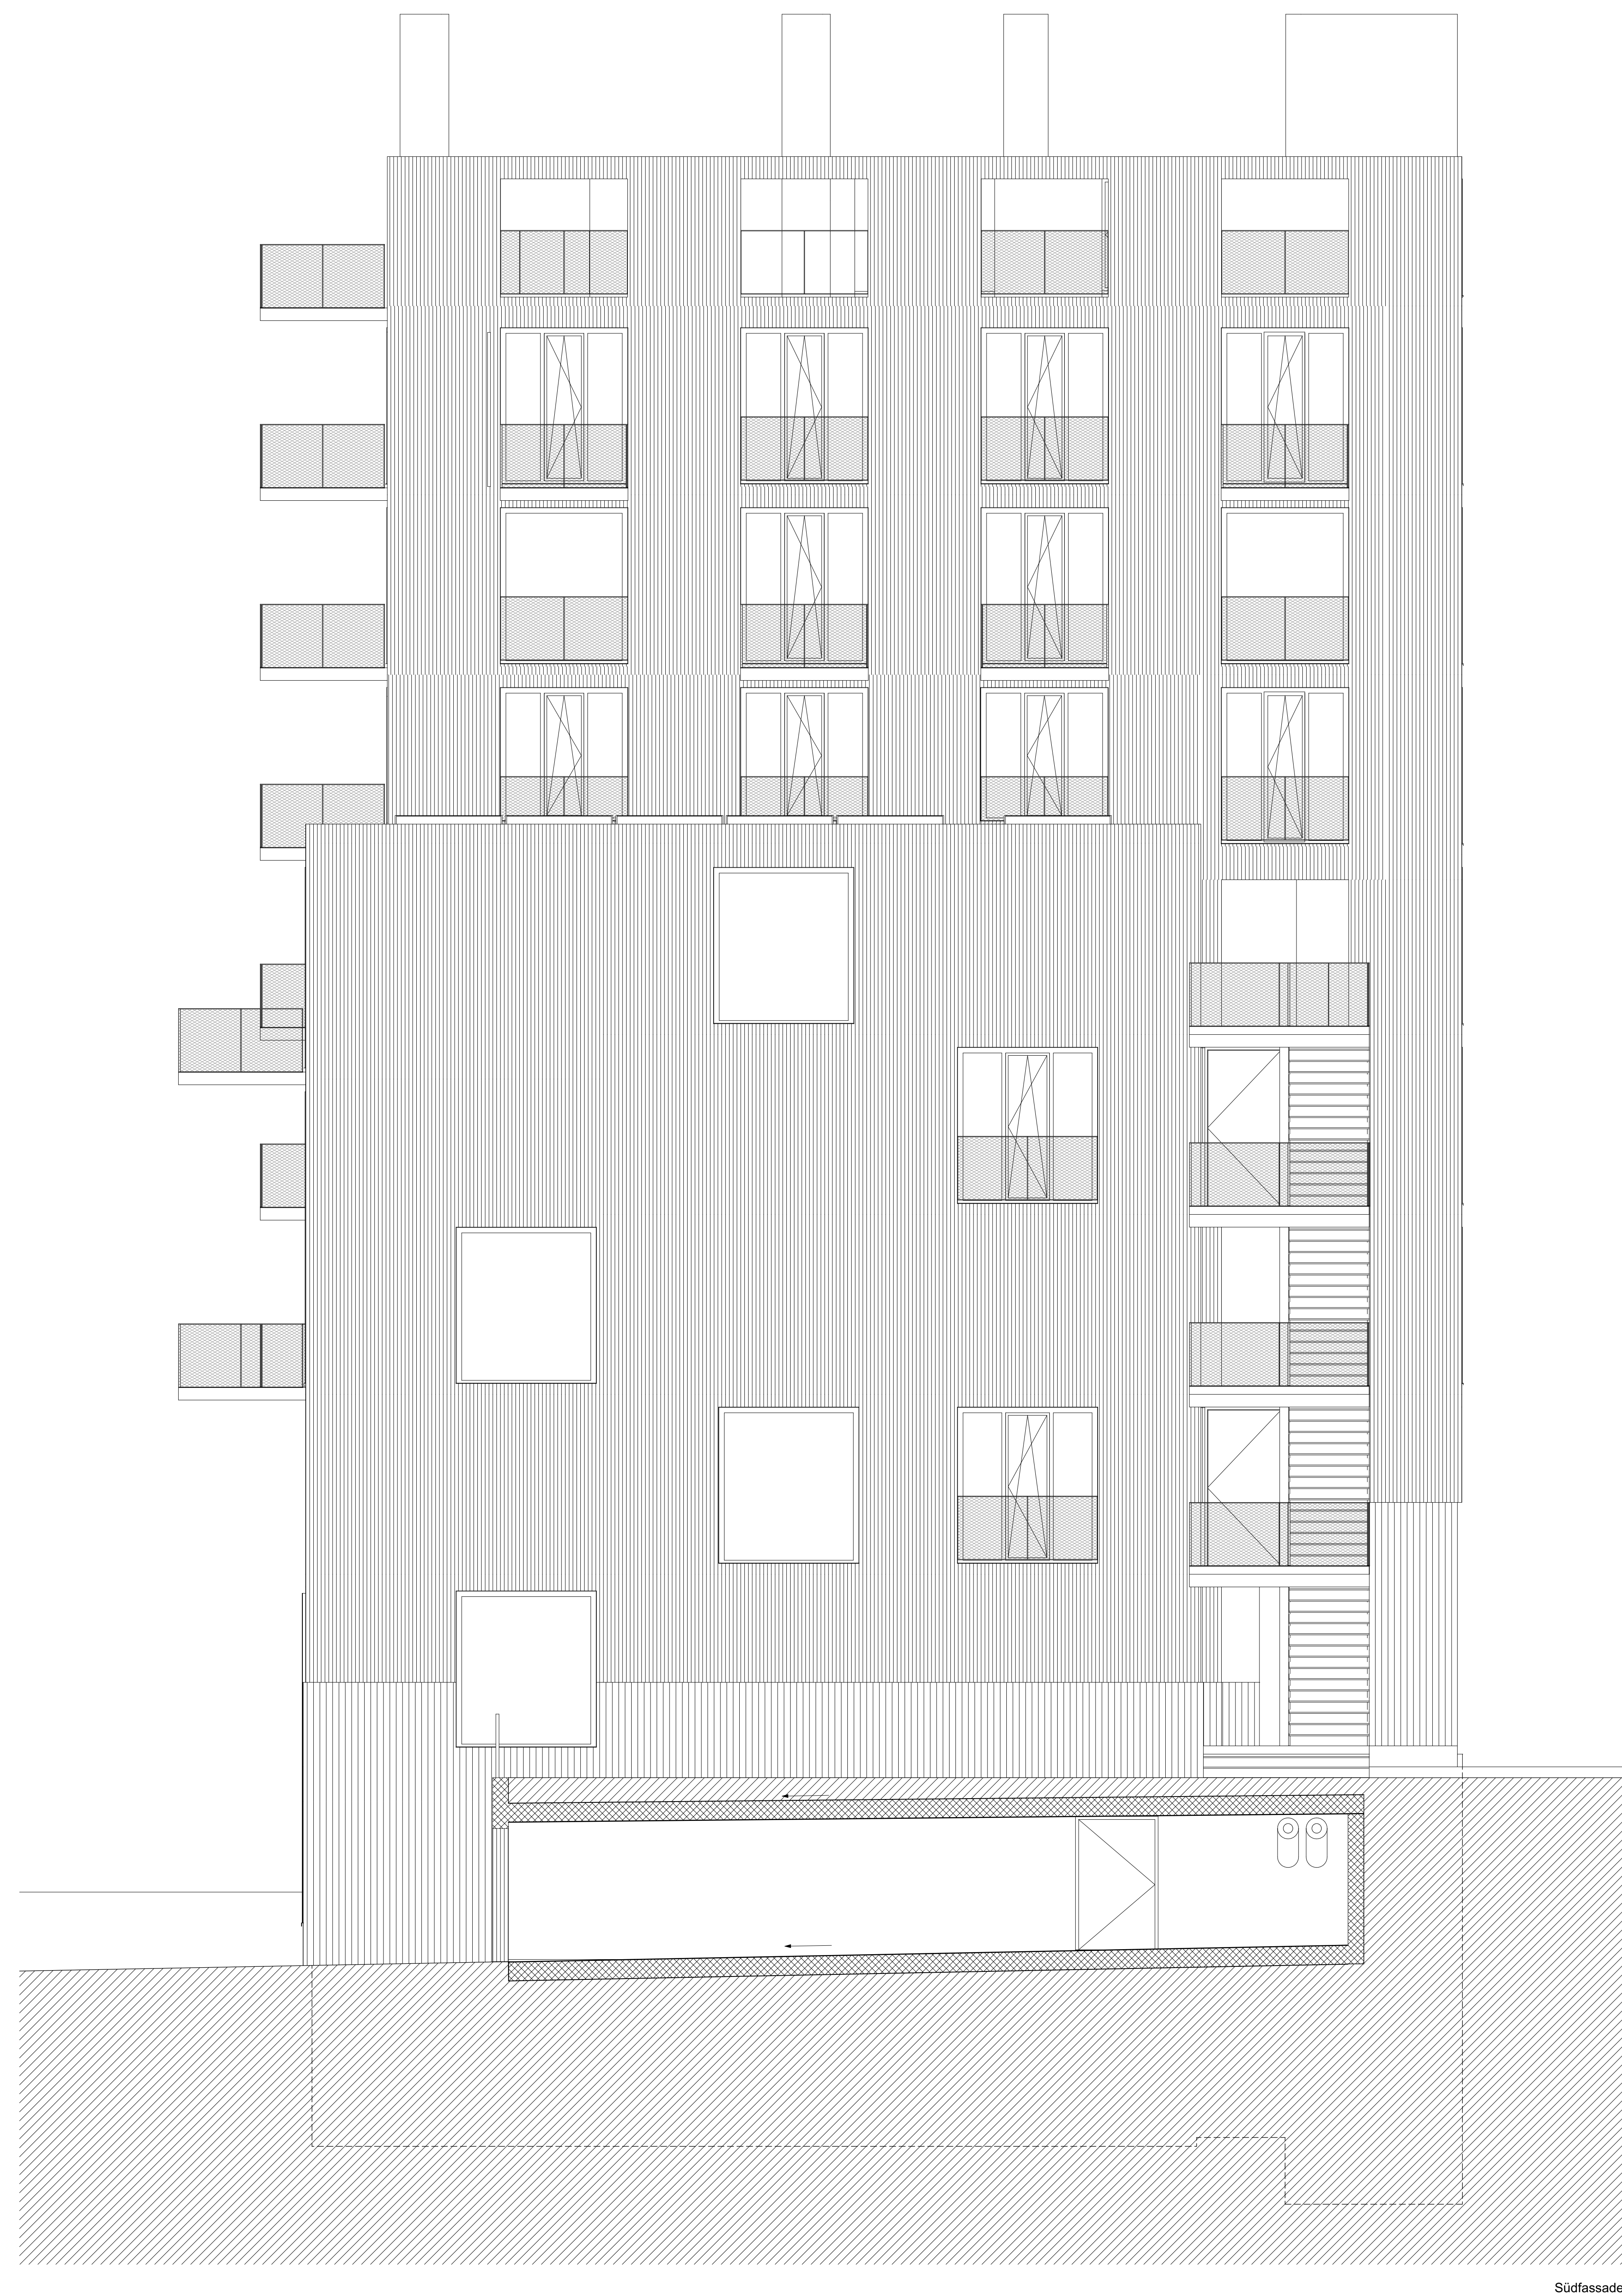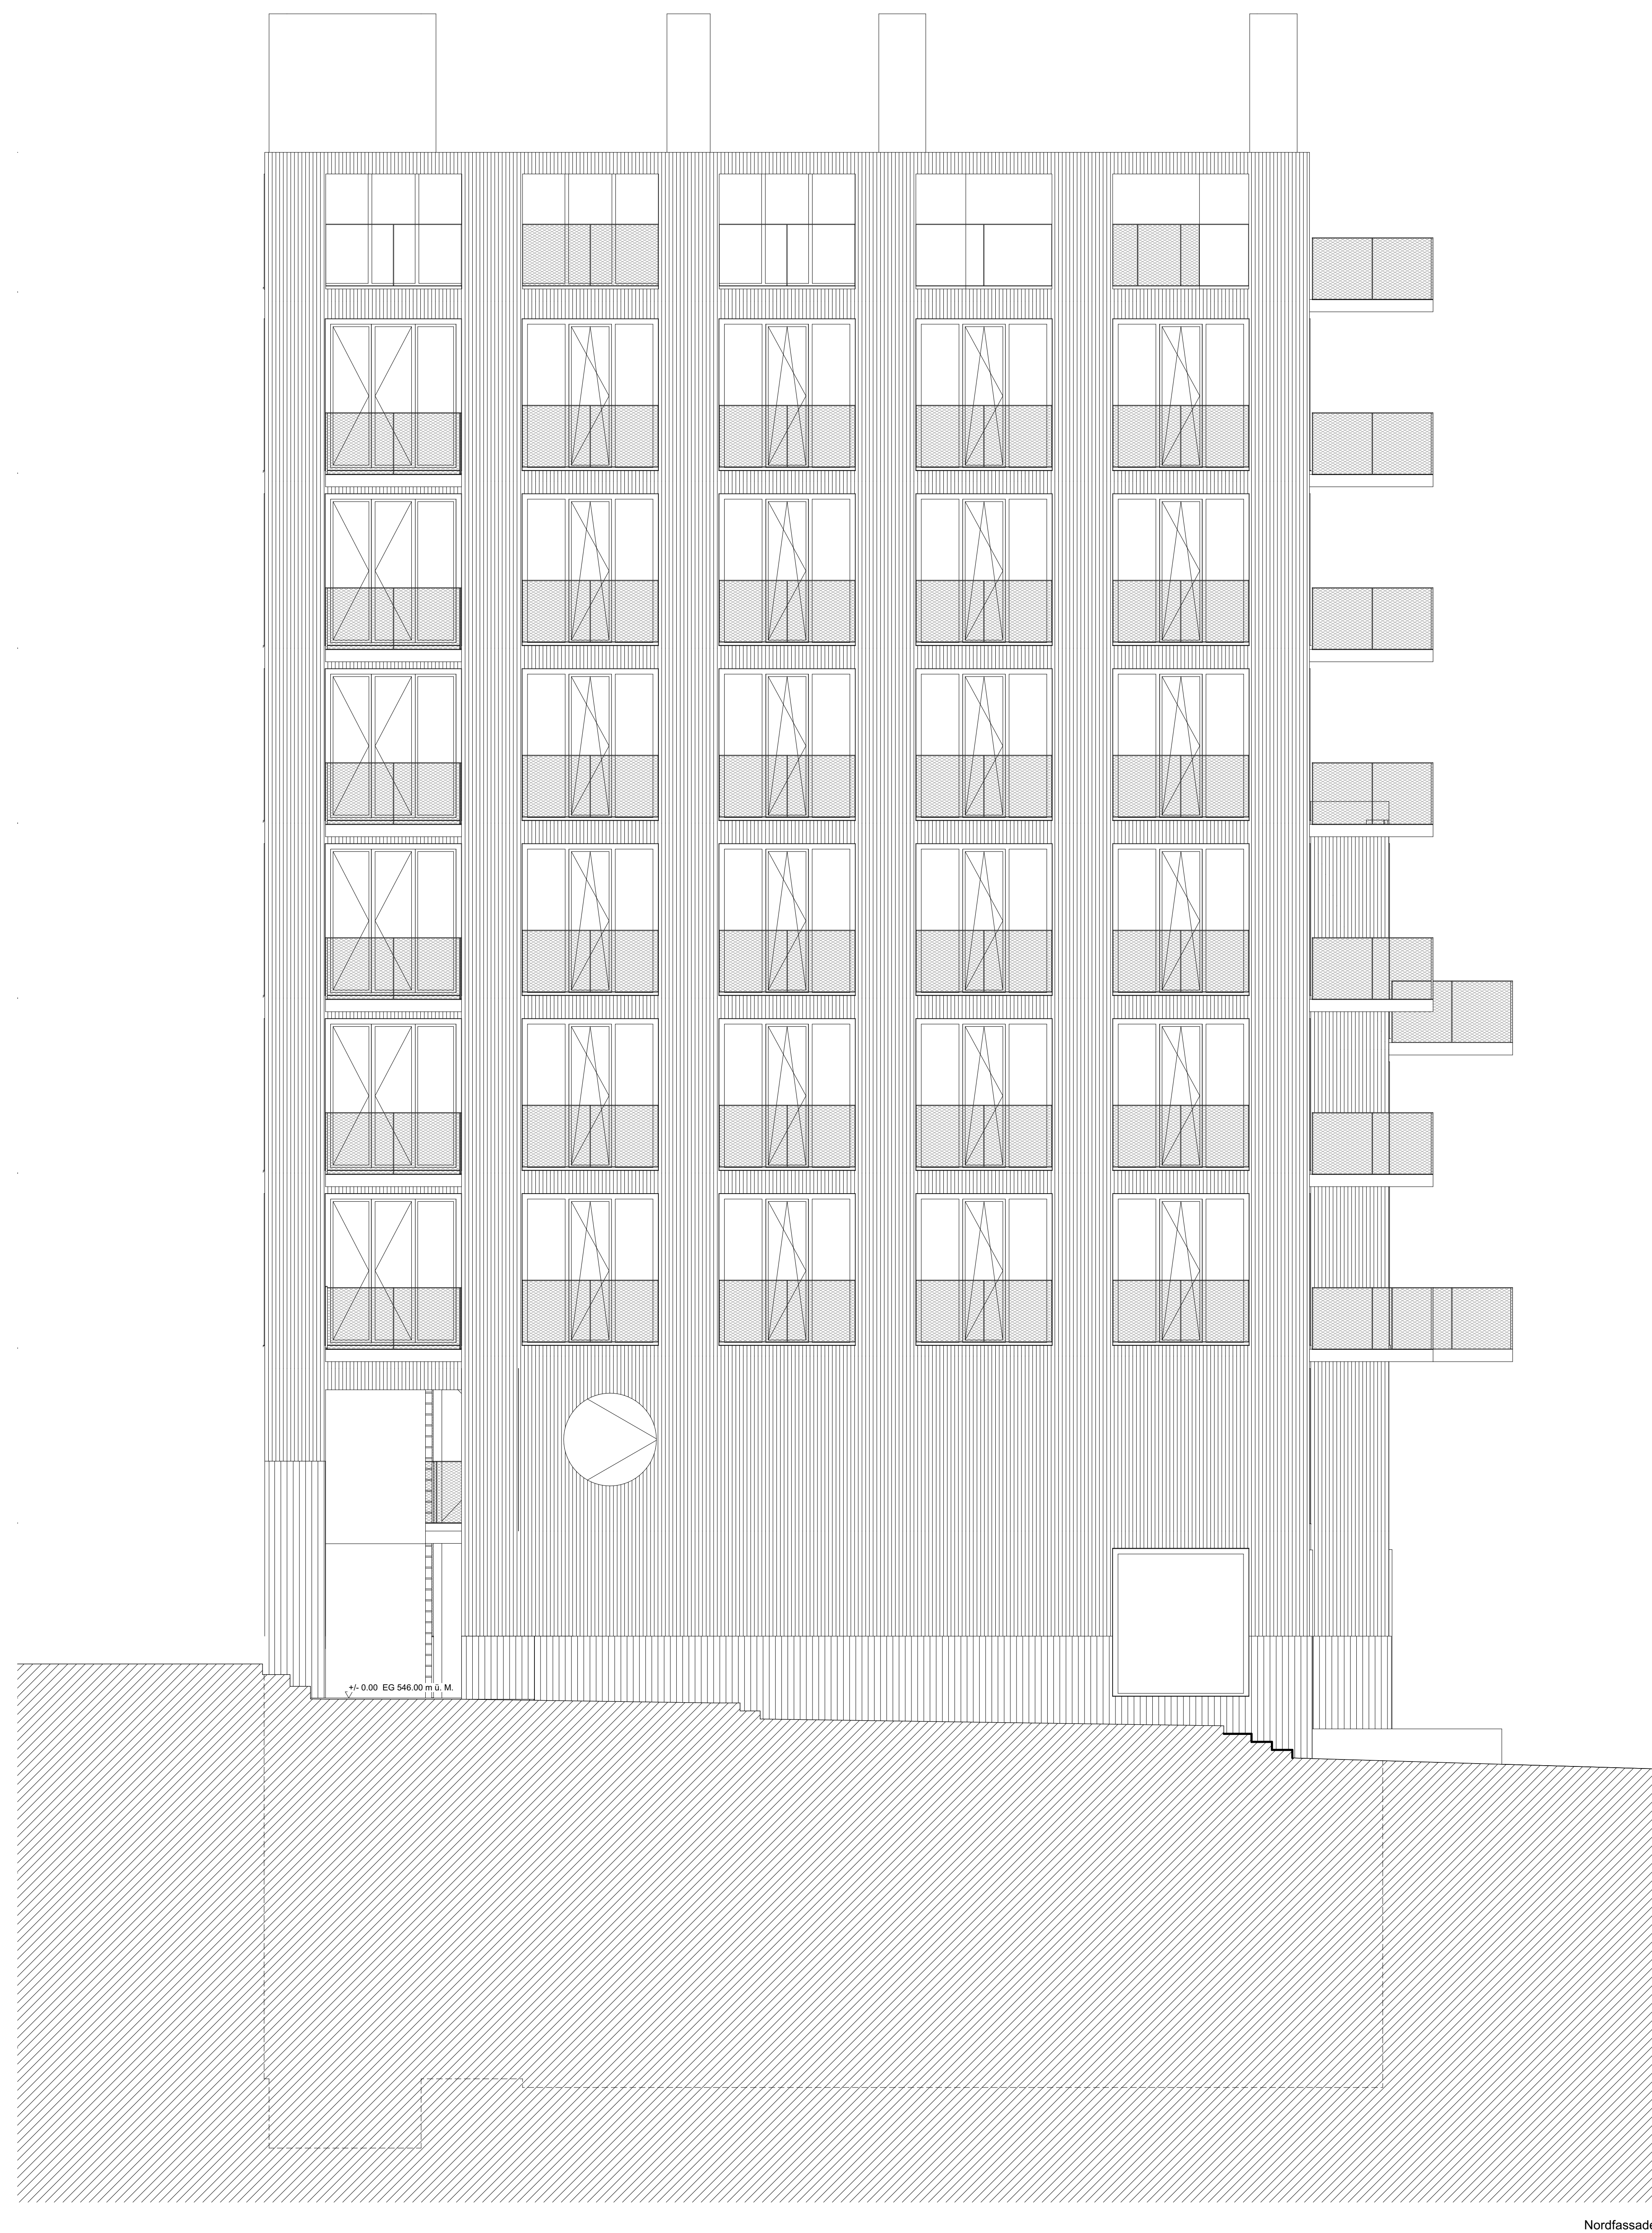

**Holliger U1**

Baugenossenschaft Aare Bern  
Spitalgasse 30, 3011 Bern

PLANVERFASSEN:  
Fritsch & Beis AG

PLANUNGSPHASE:  
**Ausschreibung**

PLANNUMMER: F\_3      PLANTITEL: Nordfassade,  
Südfassade

PROJEKTNUMMER:  
**74**  
GEZEICHNET: UZ

GEZEICHNET: U2

DATE: 09.04.2021

RENDERT

ANSSTAN

PLANSPO

PLANCHÖSSE:  
1500 mm / 841 mm (A0+)

INDEX

[illegible]

ALLE MASSE SIND VOM UNTERNEHMER AM BAU ZU KONTROLLIEREN

REFERENZPUNKT: (Koordinate gem. Bezugspunkten LV 9)

**A25** E 2506183.88 N 11067620.64

NOTEN (MEEPSCHÖNHEIT)

$\pm 0.00 = 546 \text{ m ü.M.}$

NO40PTOL: 